


TRIN, DEN: _____


DIE BAUHERRSCHAFT: _____

DER ARCHITEKT: _____


DIE GEMEINDE: _____

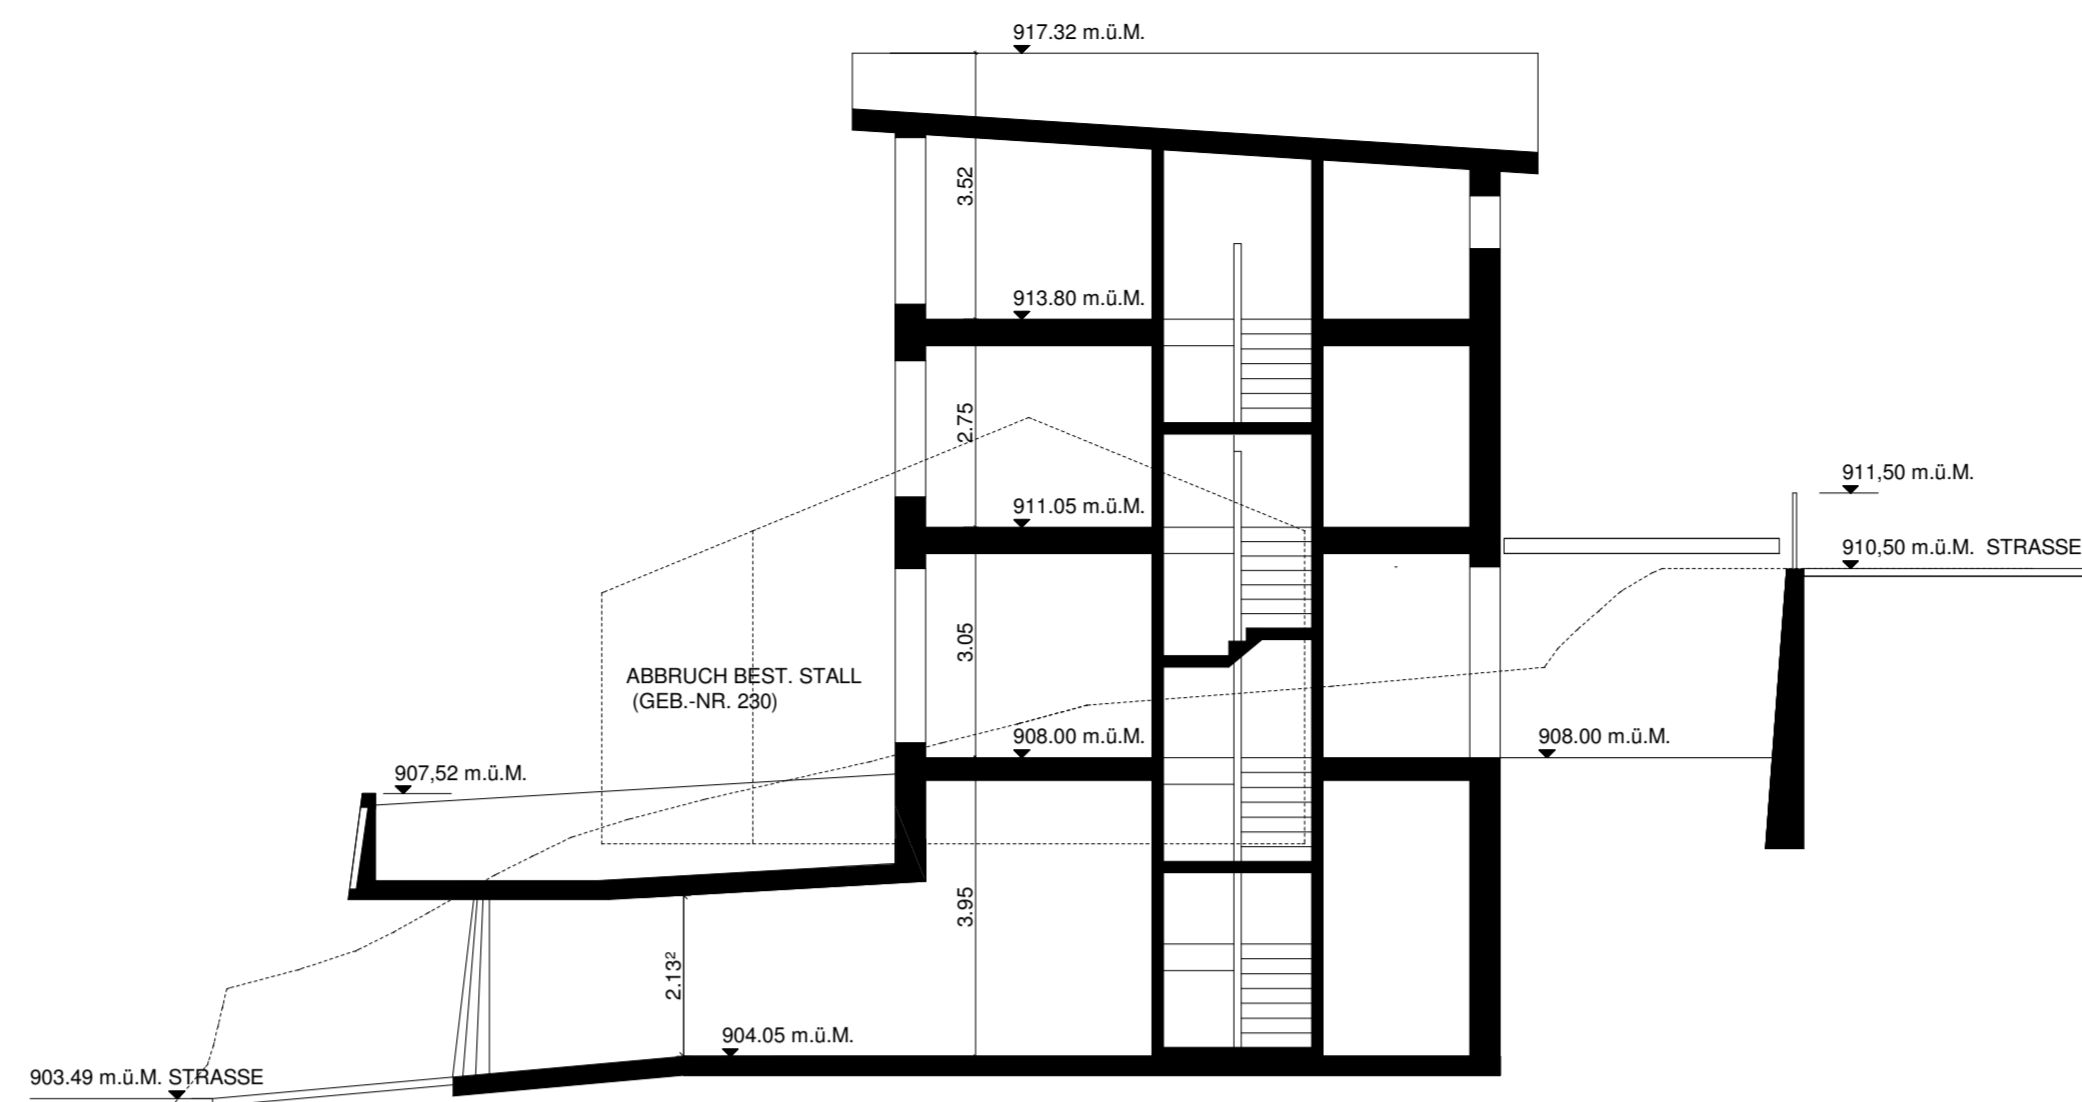


SCHNITT A-A

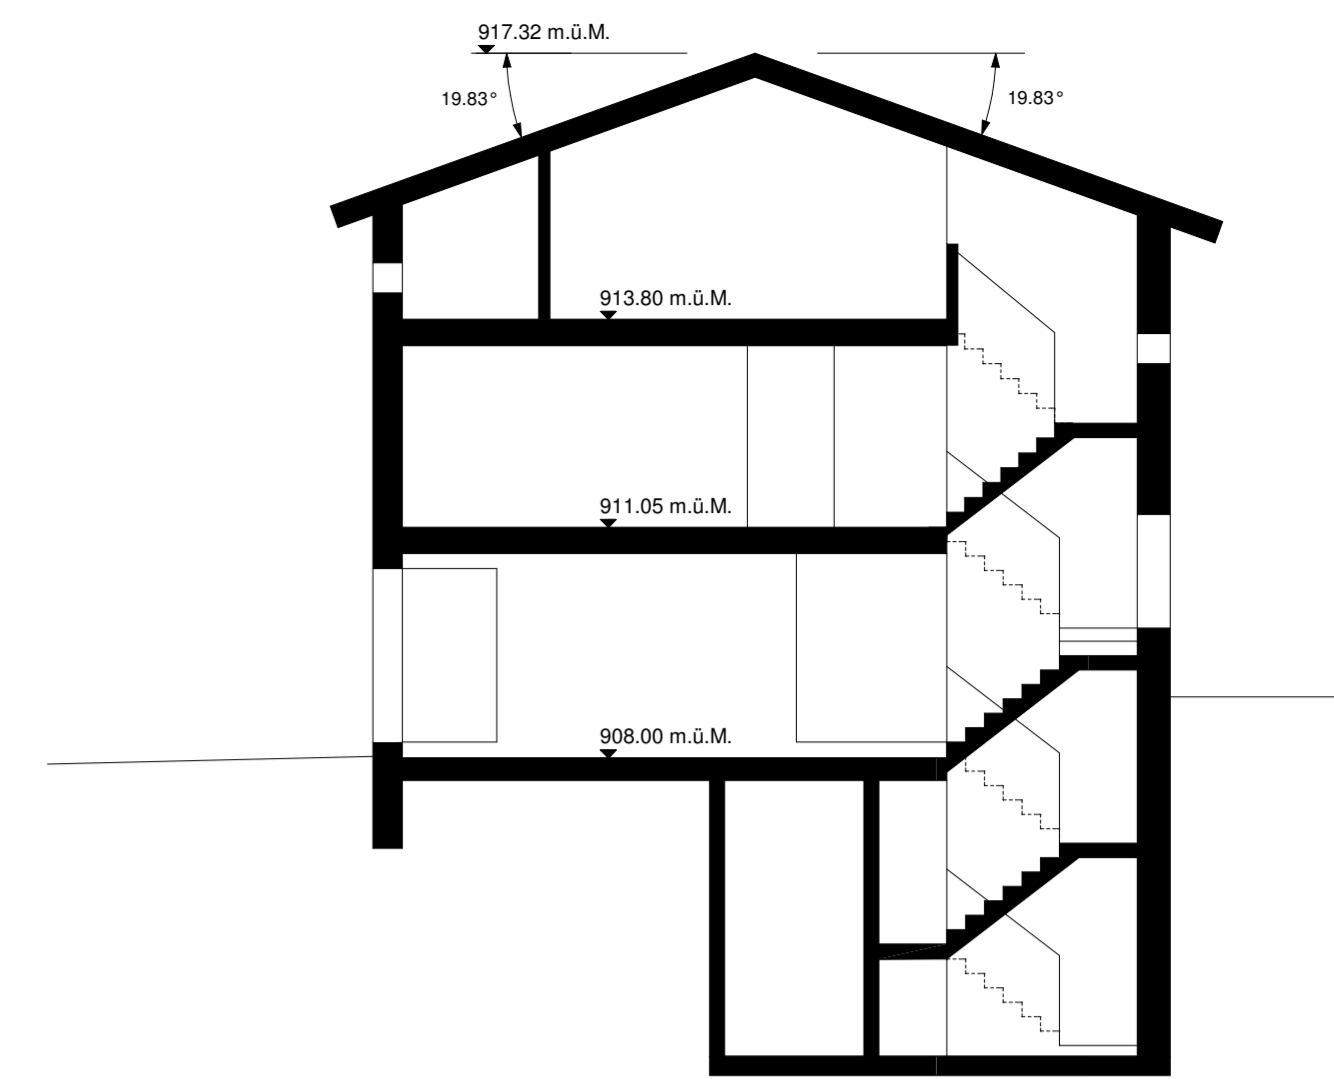


SCHNITT B-B

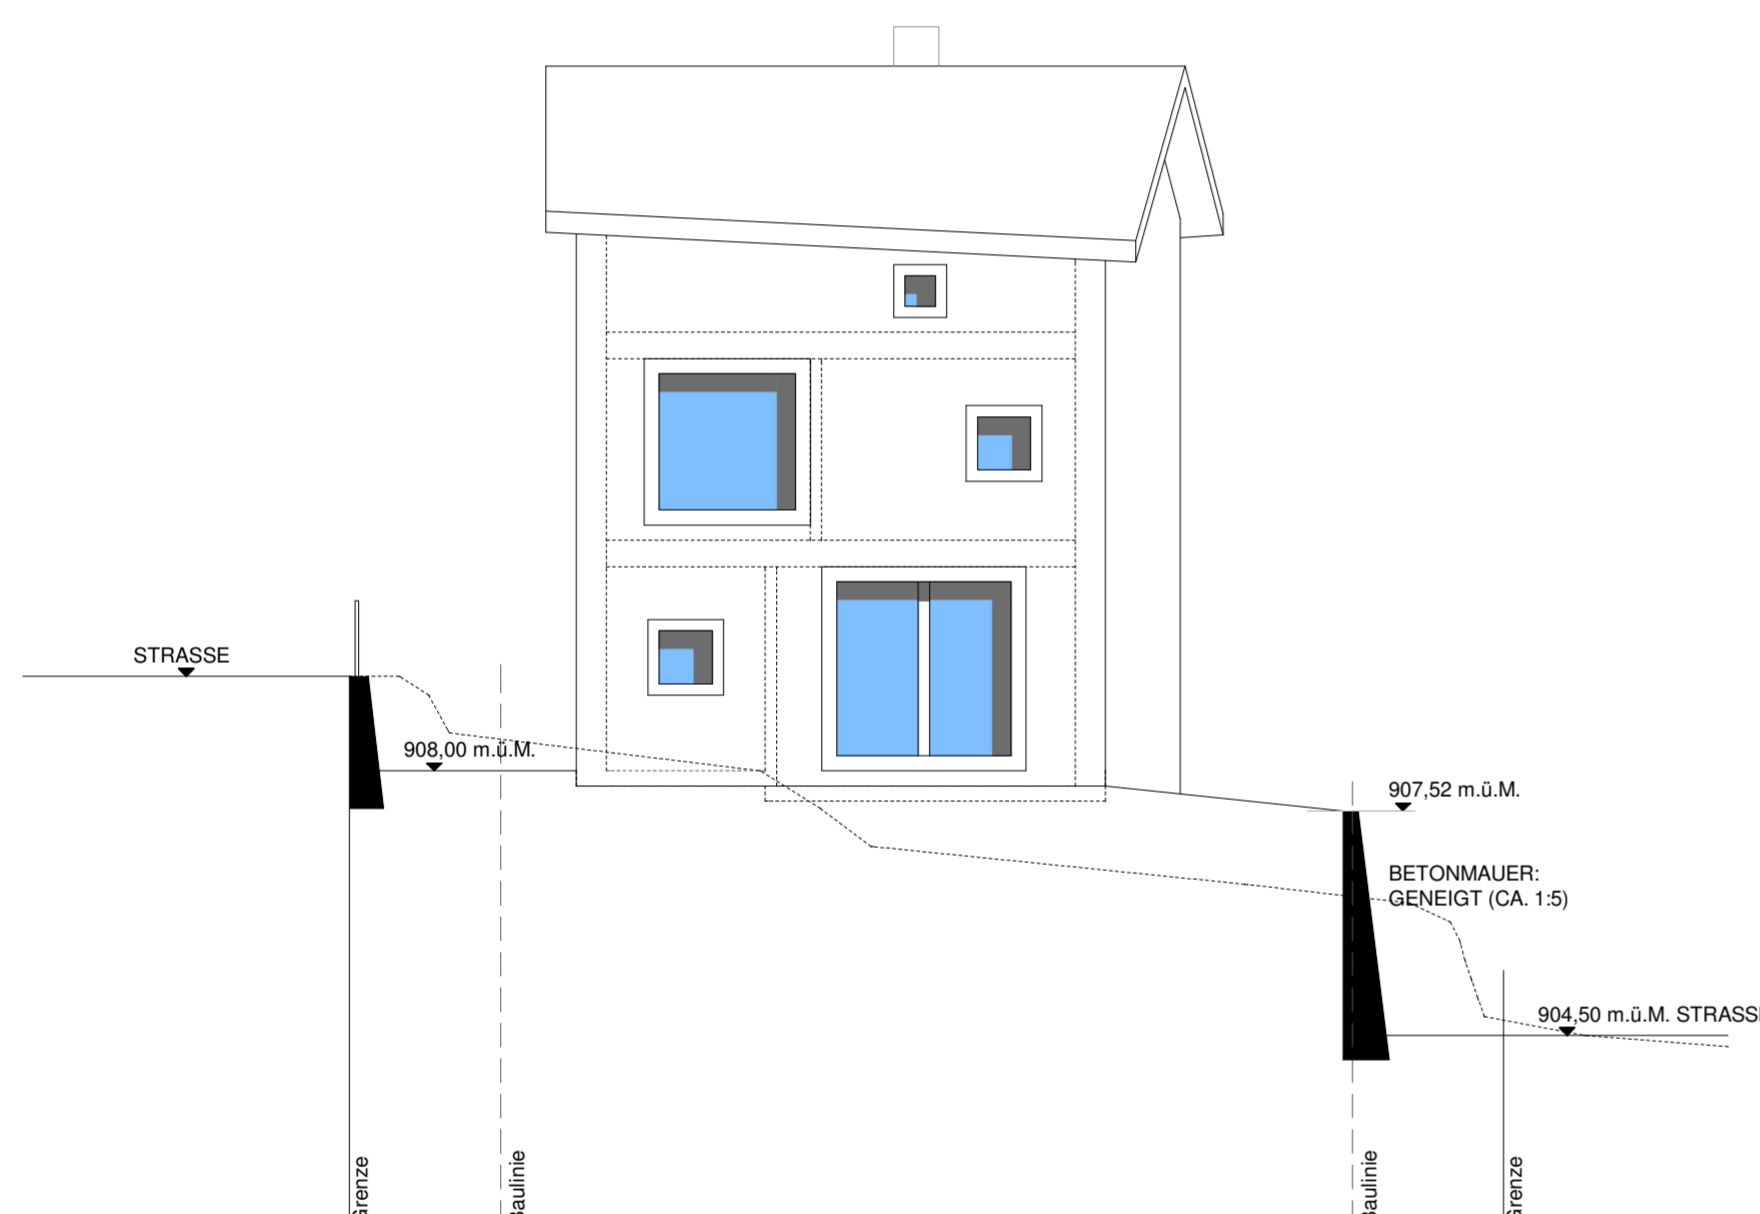

WESTFASSADE

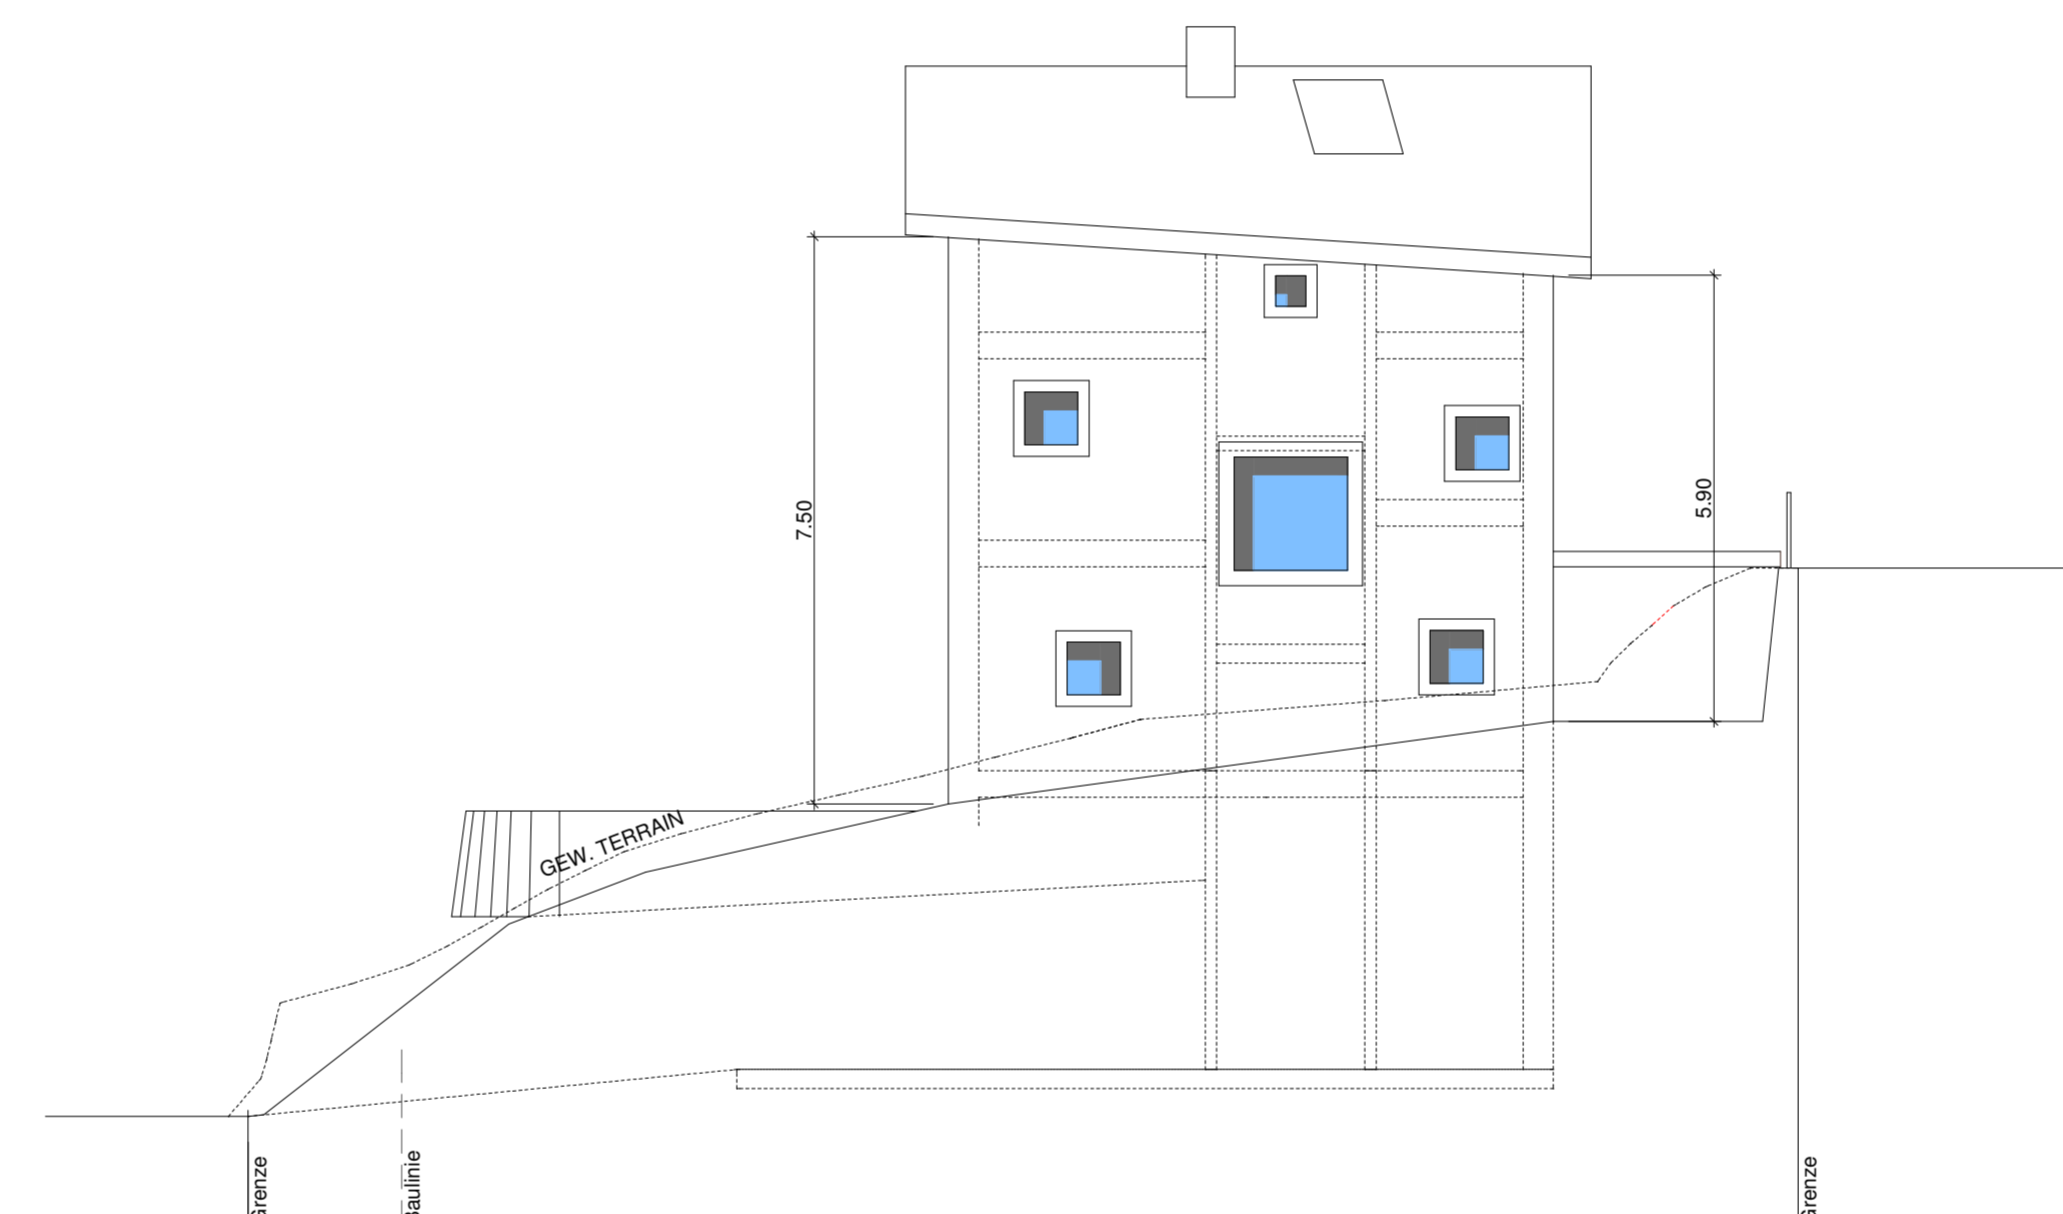


OSTFASSADE

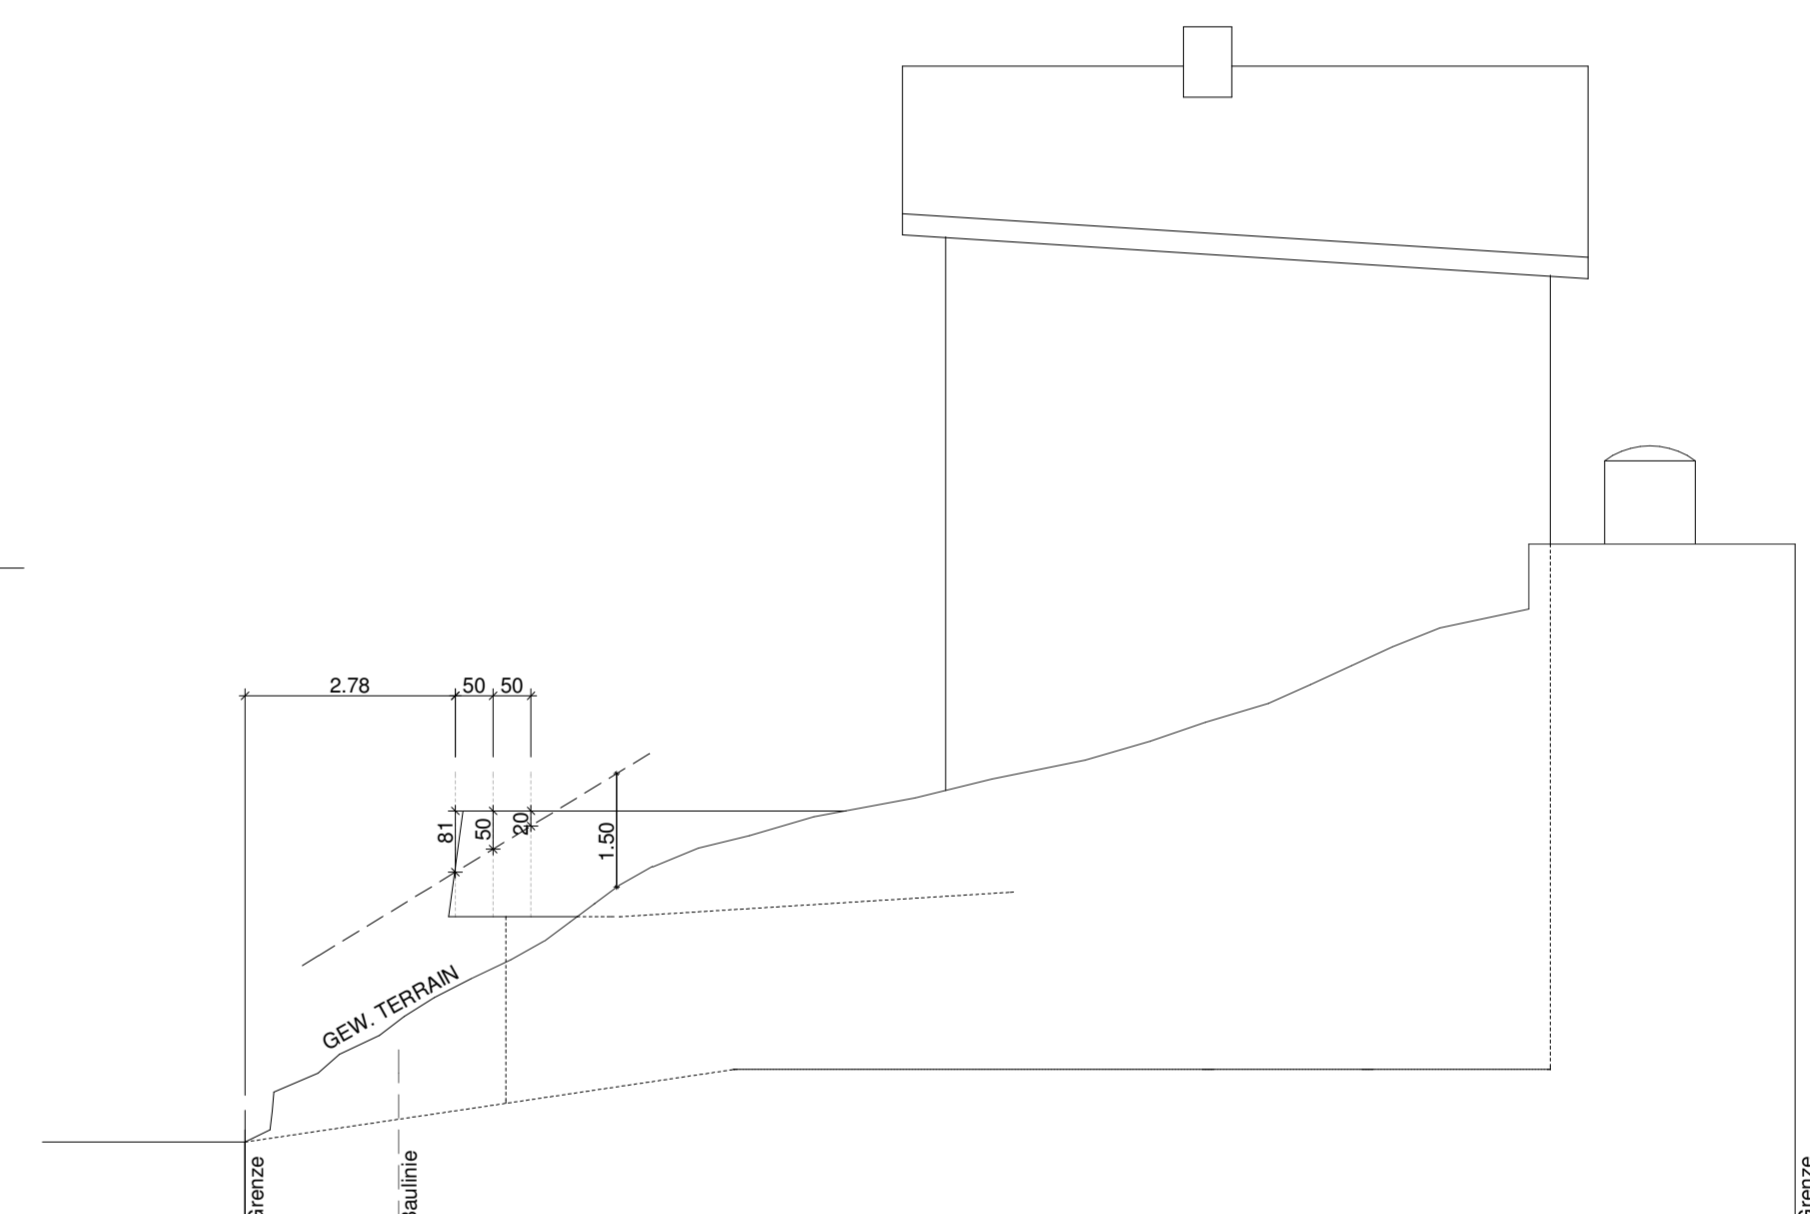

SCHNITT DURCH OSTGRENZE (ZU PARZ. 3281)



NORDFASSADE

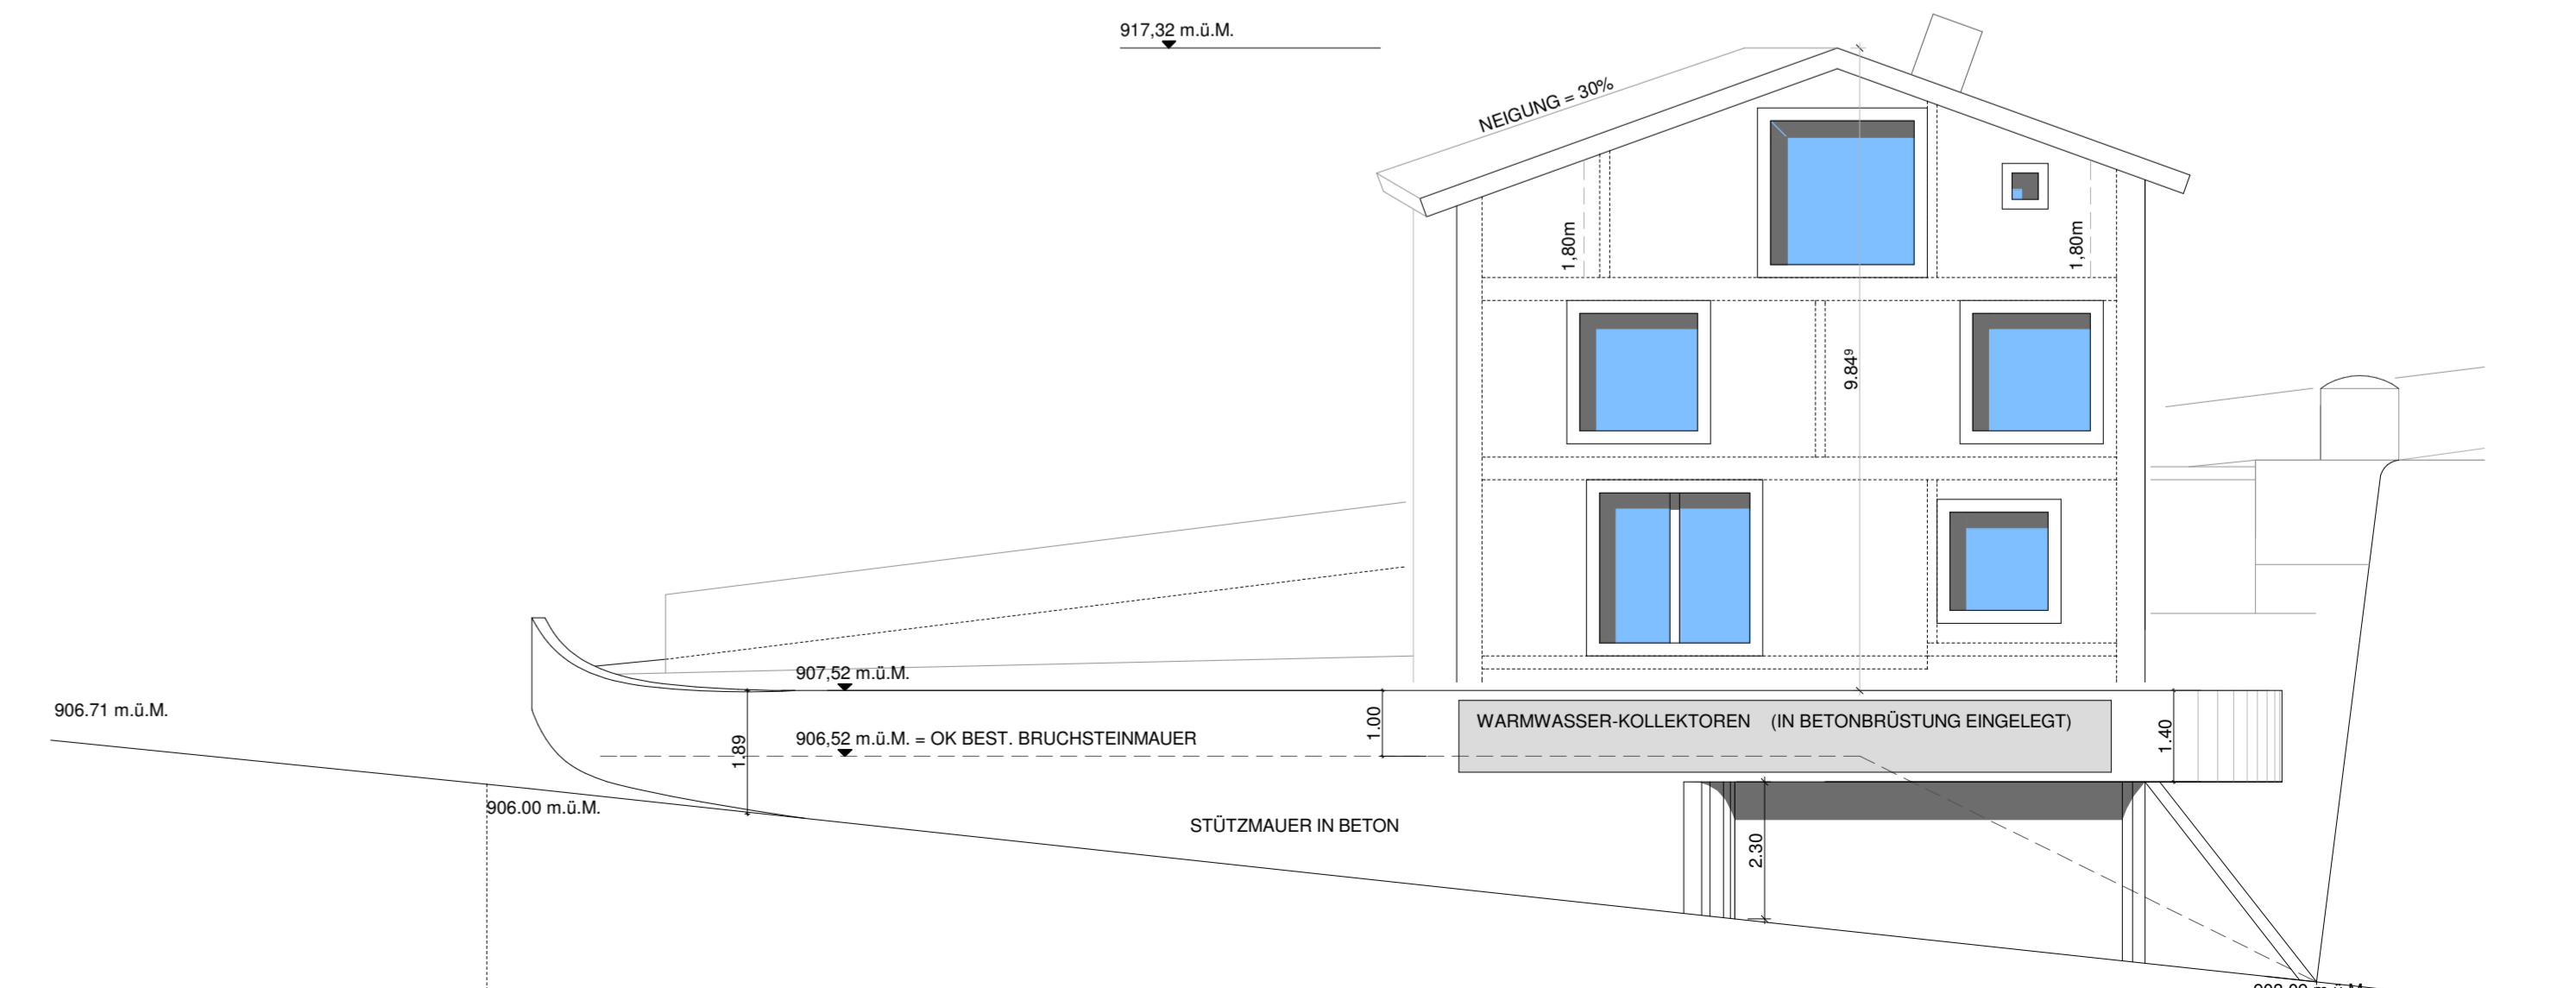

SUEDFASSADE