
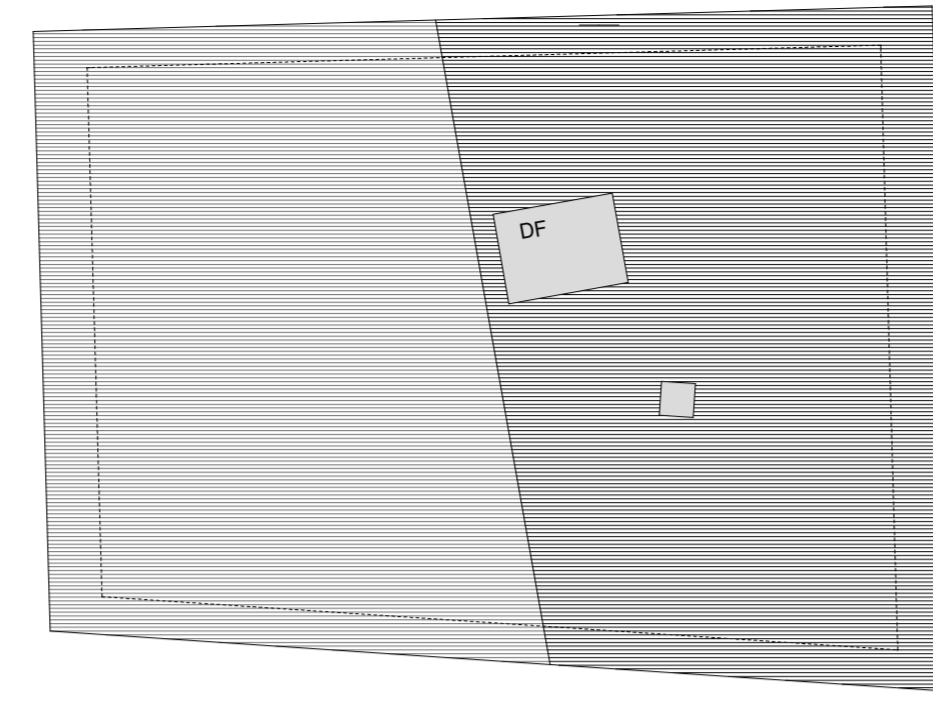


TRIN, DEN: _____


DIE BAUHERRSCHAFT: _____

DER ARCHITEKT: _____


DIE GEMEINDE: _____

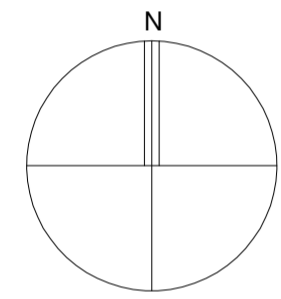


DACHAUFSICHT

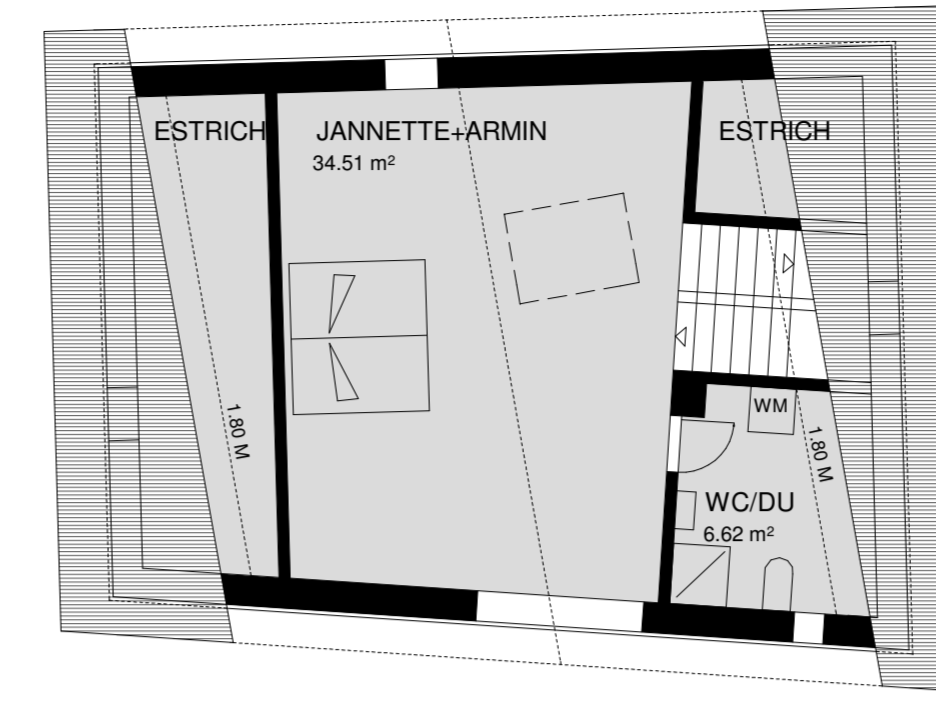


DACHGESCHOSS

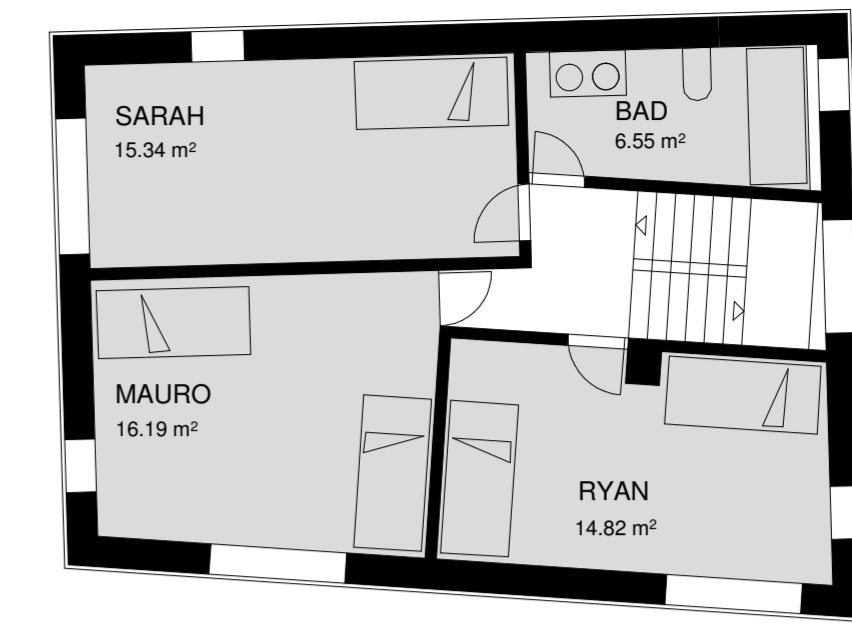

OBERGESCHOSS

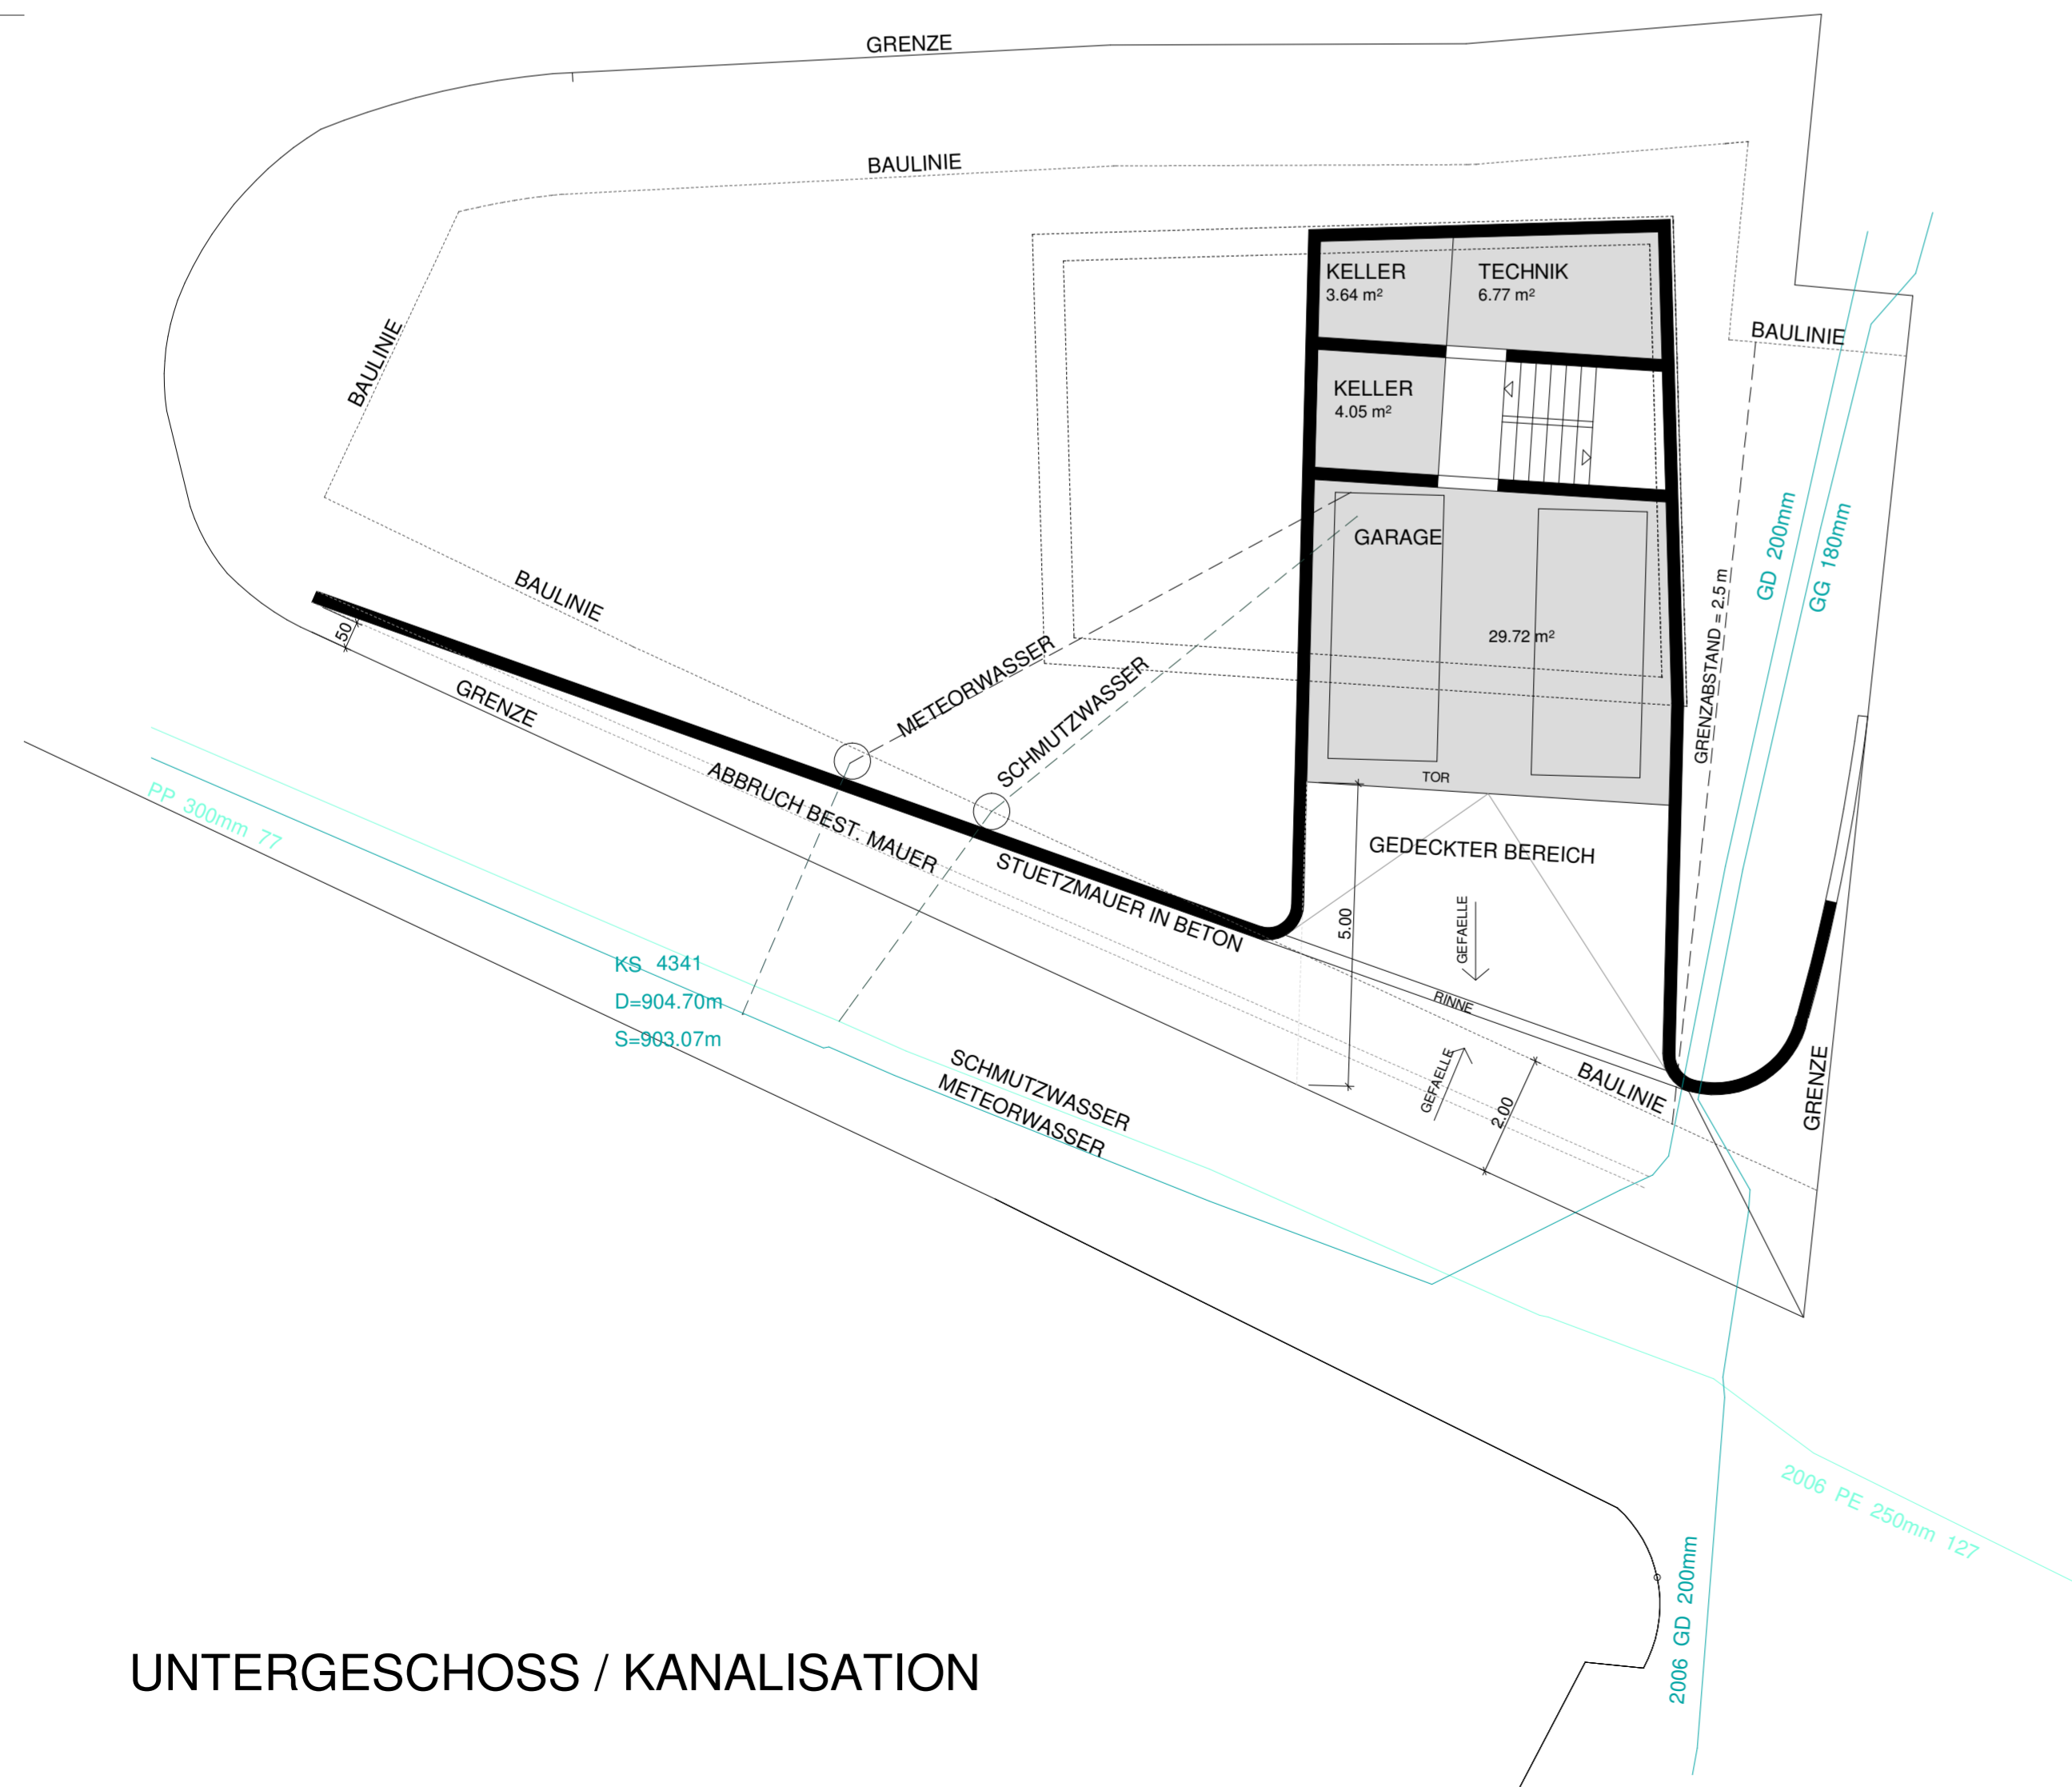

UNTERGESCHOSS / KANALISATION

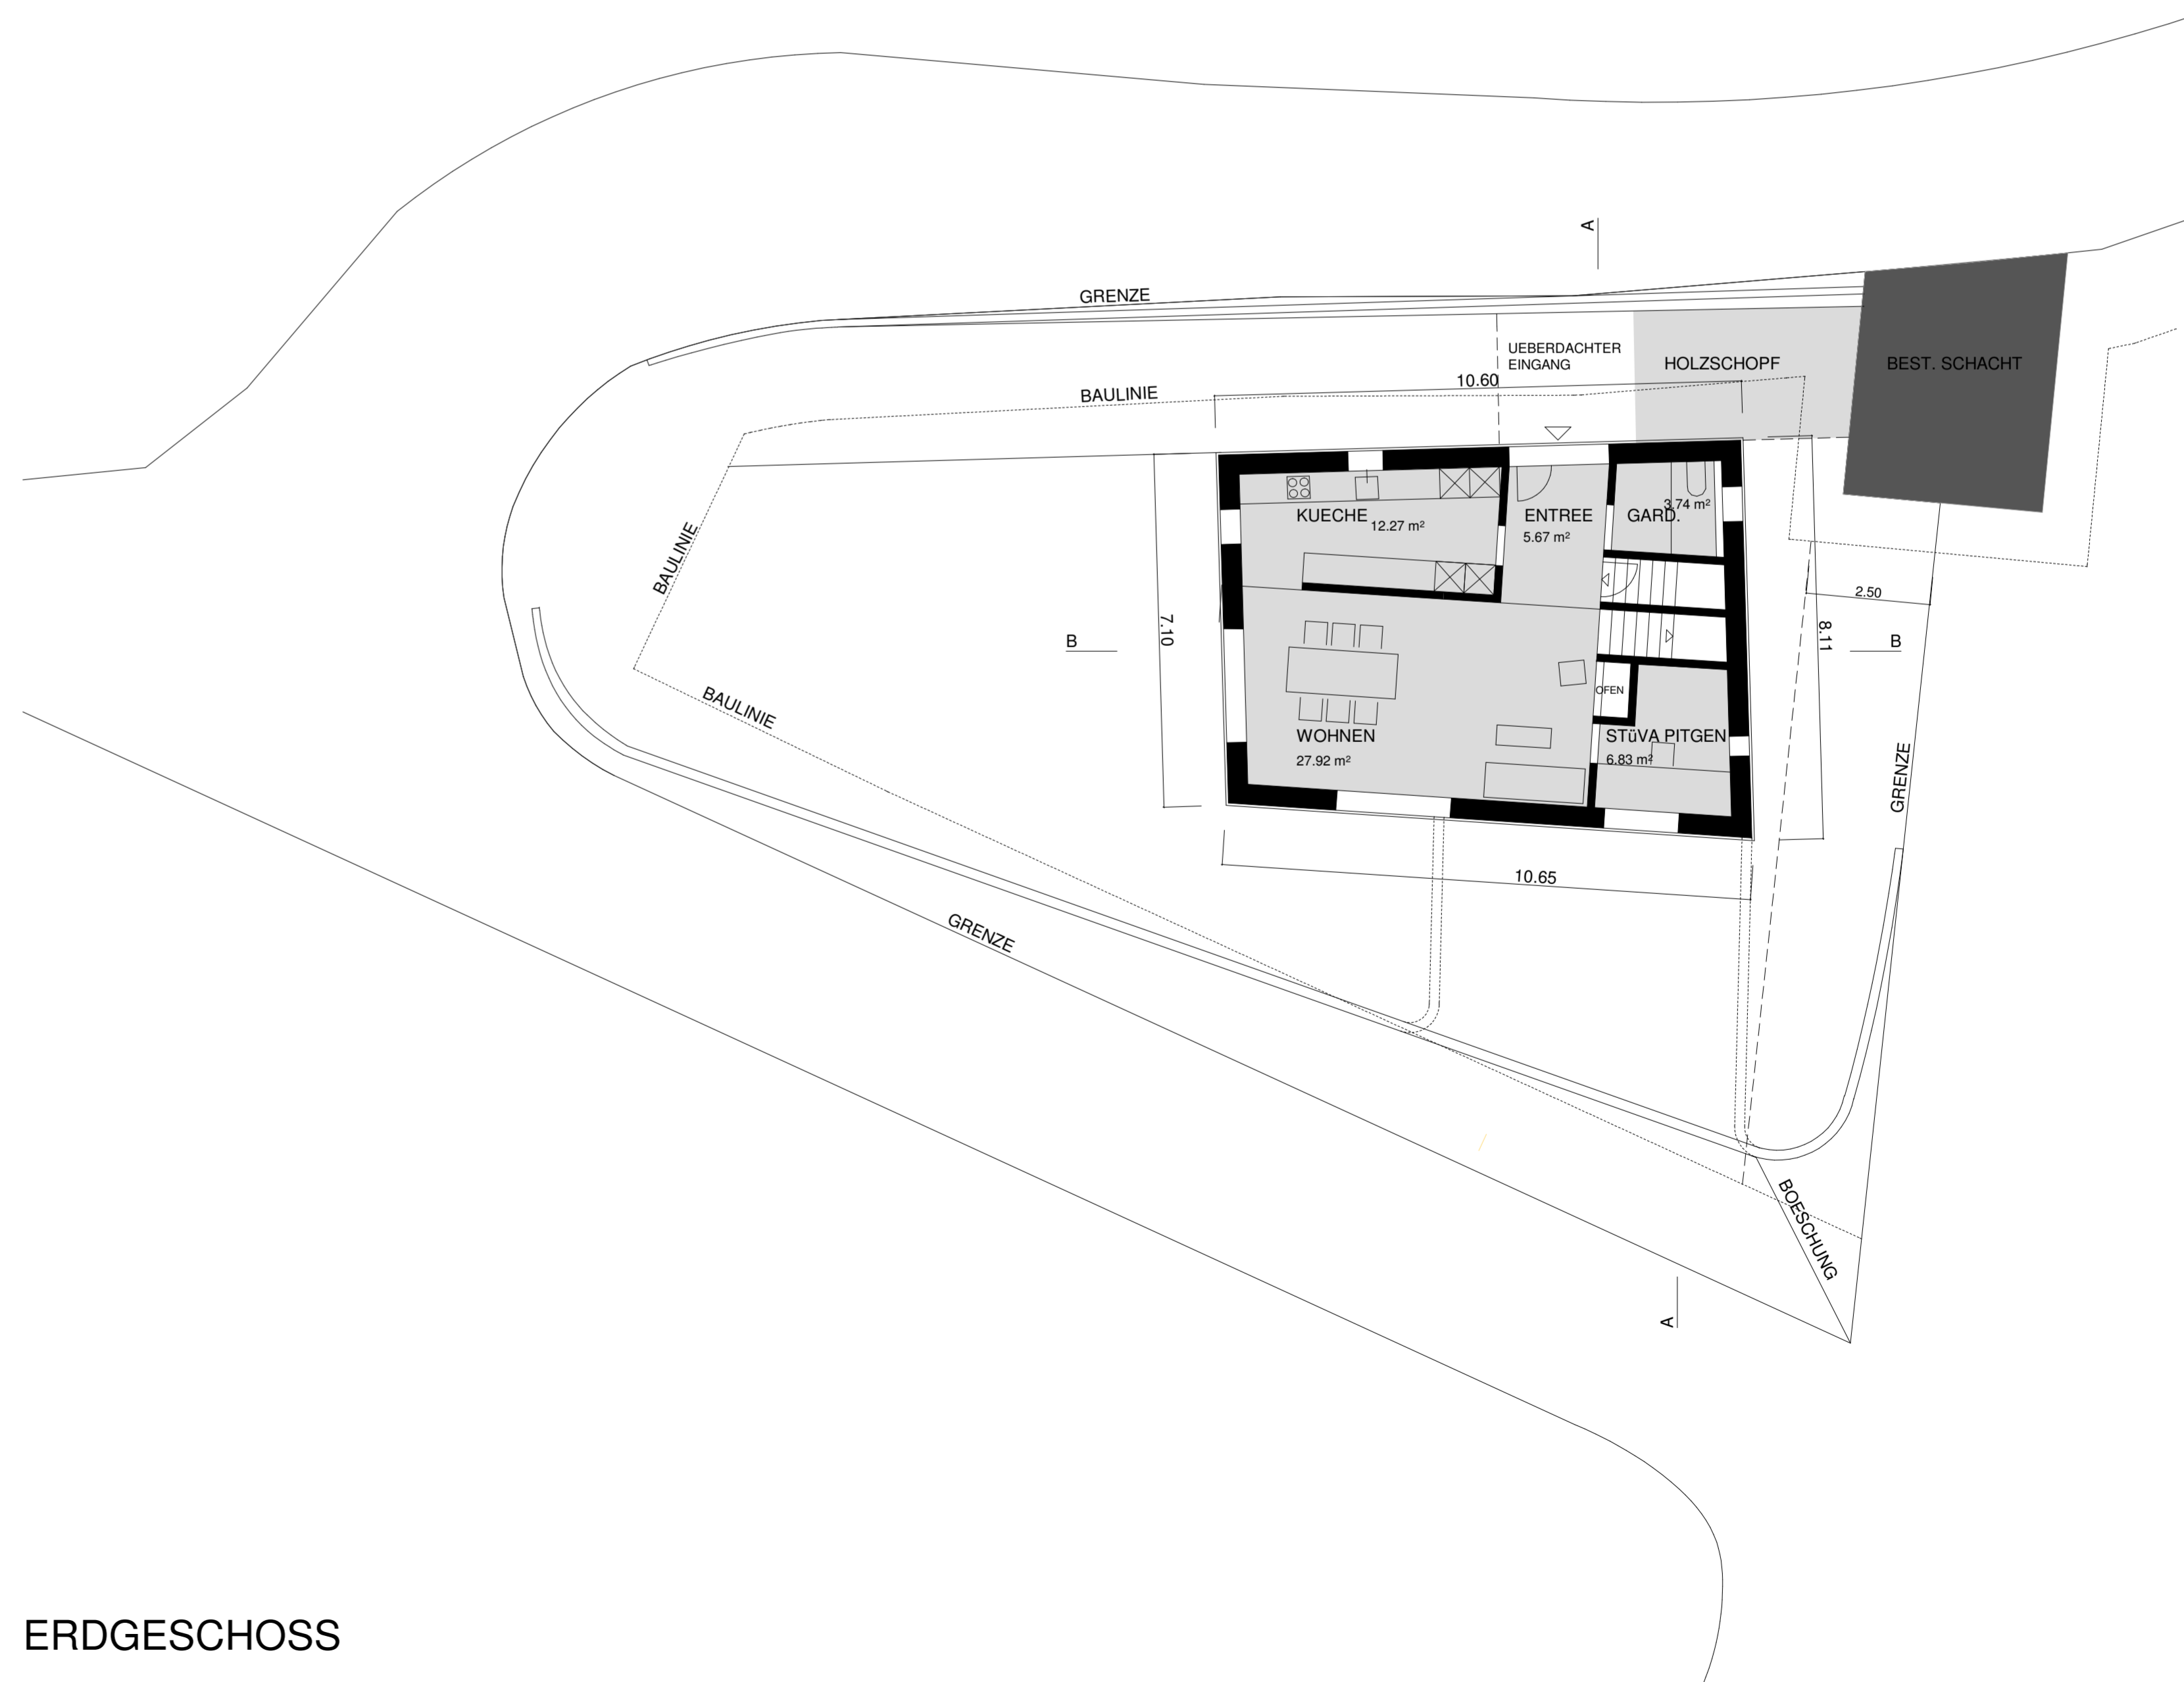

ERDGESCHOSS